

Gemeente Houthalen-Hechteren

Afdeling 3 Sectie F nr 779x en 786h/ex

Verkavelingsontwerp

Getekend "ne varieur" teneinde getuicht te worden aan een akte verleden voor
meester Natalie Cabes,
notaris te Houthalen-Hechteren,
op 19 maart 2014

voor de burgemeester
de schepen



Roger Vanotterdijk




Vanwege het college
voor de secretaris
de gemachtigde



Roger Lijnen
Stedenbouwkundig ambtenaar
(art. 184 gemeentedecreet en SC 02-07-2007)


Provincie Limburg – Gemeente Houthalen-Hechteren
Afdeling Ruimte – Vergunningen
Plan gevoegd bij het machtigingsbesluit nr 76V15-3/1
van 17-08-2015

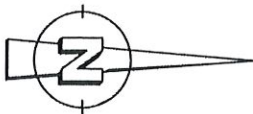

schaal 1/500

- hydrant
- riooldekfel
- bestaande steen
- hoogtespunt
- elektriciteitspaal
- draadstijling
- inplanting nieuwbouw

Lot 7 en 8 = te behouden bos

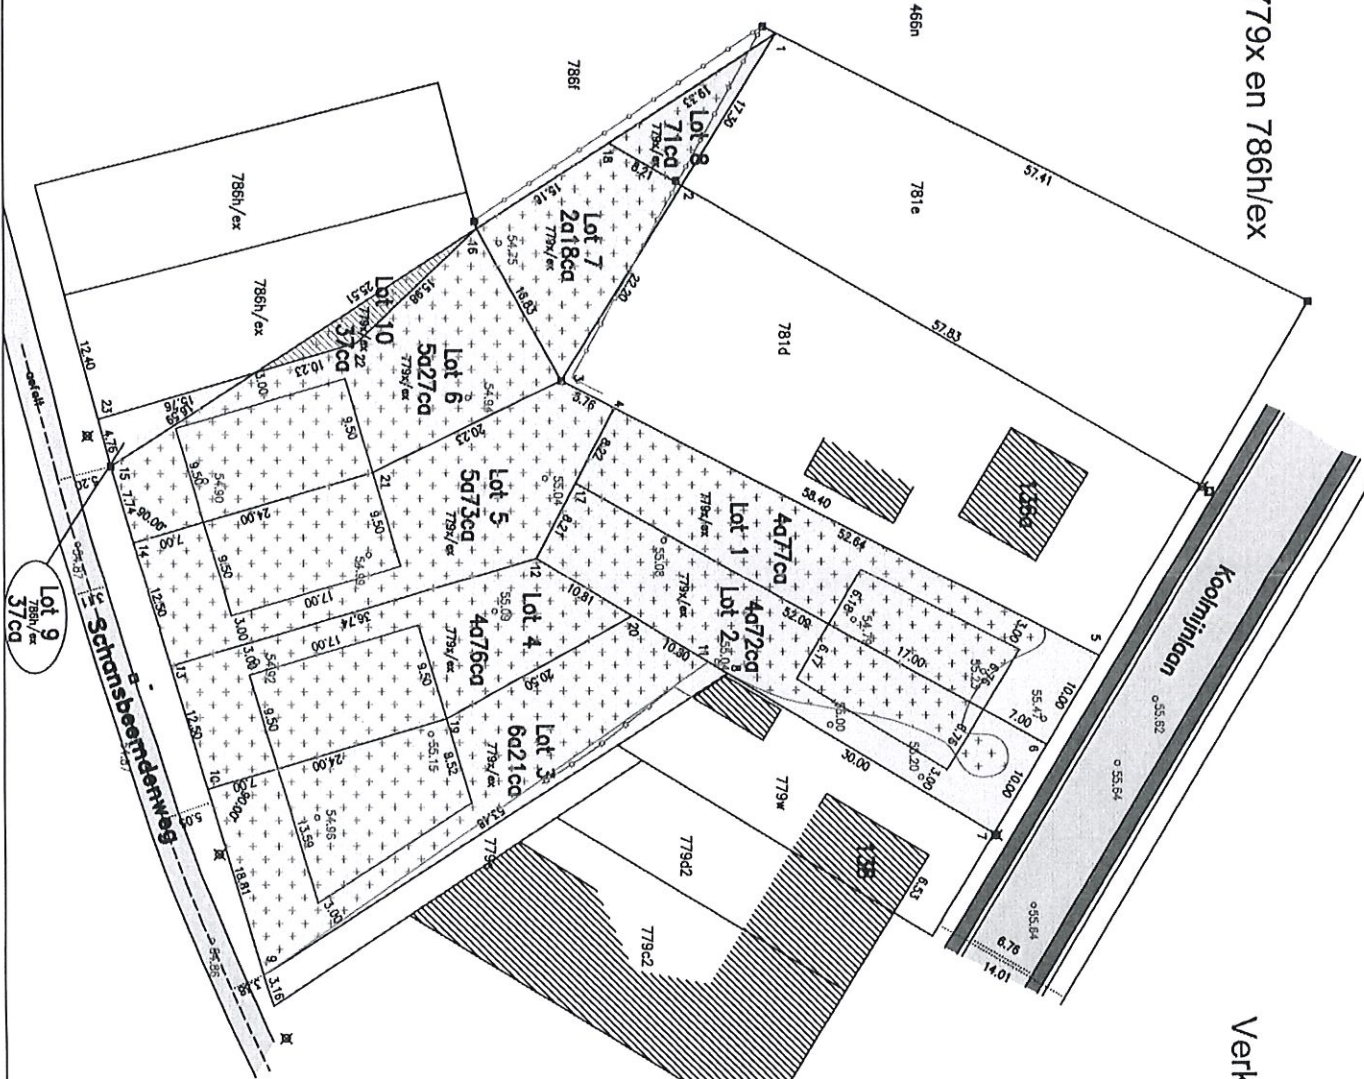

Coördinaat	X	Y
1	190071,22	190054,06
2	221954,90	190054,06
3	221927,66	190055,29
4	221937,41	190059,59
5	221954,64	190104,17
6	221953,25	190095,08
7	221977,65	190063,98
8	221958,20	190063,98
9	221958,20	190063,98
10	221958,46	190071,859
11	221954,61	190005,79
12	221946,16	190005,79
13	221954,97	190015,20
14	221946,46	190011,81
15	221953,86	190008,99
16	221973,91	190004,20
17	221954,97	190004,20
18	221904,62	190005,701
19	221960,51	190004,25
20	221954,56	190009,17
21	221934,52	190004,20
22	221927,66	190002,75
23	221931,28	190007,75

Opgemaakt te Beringen, 27 oktober 2014

Guy GILLISSEN
Landmeter-Expert
Beëdigd voor de Rechtbank van
Eerste Aanleg te Hasselt
LAND040128
011/433971